


Provincia di Asti
ITIS A. Artom via G. Romita, 42

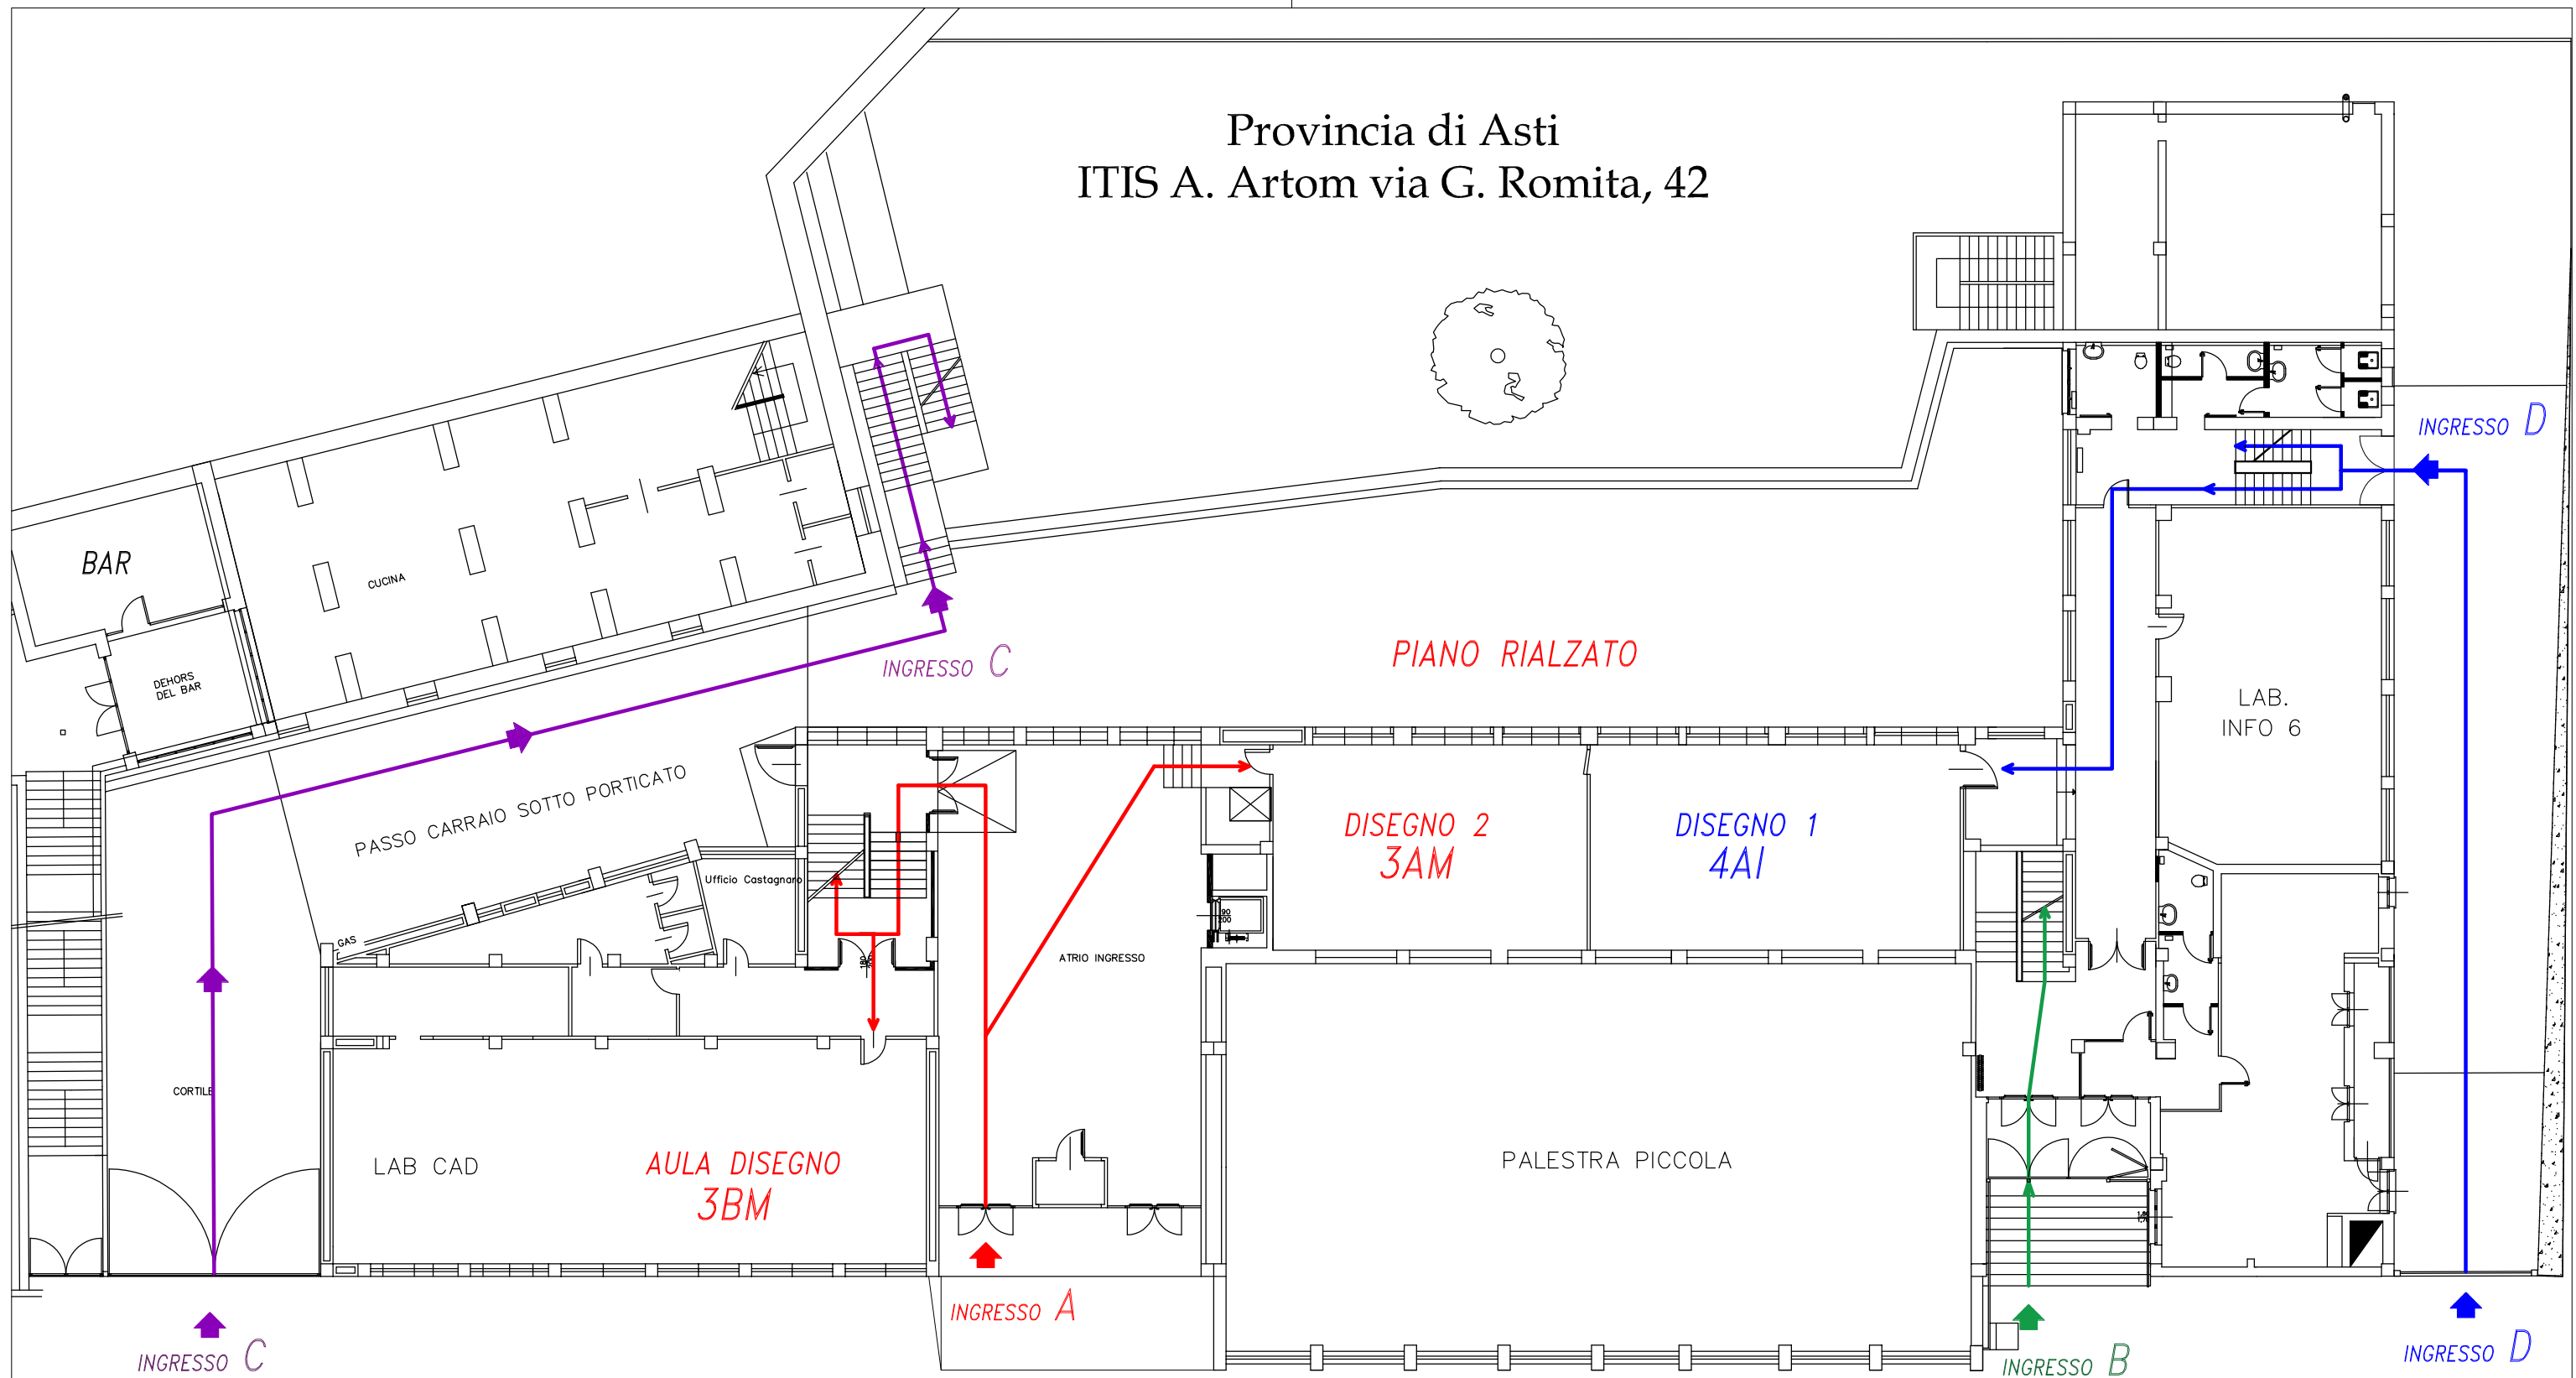

Secondo piano
2AM, 2BM,
Terzo piano
2AE,
Quarto piano
5AE, 5AM.

Piano rialzato
3AM, 3BM,
Secondo piano
3CI,
Quarto piano
4AM, 5BM, 5CI, 5AI,
4BI, 5BI, 4AE, 4BM, 3AE, 4CI.

Secondo piano
2BI,
Terzo piano
2CI, 2AI, 1blu, 2DI,
1viola, 3AI, 3BI, 2AC.

Piano rialzato
4AI,
Primo piano
1arancio, 1azzurra,
1verde, 1bianca,
1gialla, 1nera, 1rossa.